

COMMUNE DE FONTAINE

TRAVAUX CONNEXES

- 1 Travaux sur chemins d'exploitation A.F. FONTAINE
- 8 Travaux sur chemins d'exploitation A.F. REPPE
- 13 Travaux sur chemins ruraux / Commune de FONTAINE
- 11 Chemin existant à supprimer
- 20.1 Secteurs pour compensation défrichement et zones humides (rosés ZI 10 et parcelle ZI 19)


- Emprise LCV
- Routes départementales - Voies communales
- Possé existant sans travaux

Echelle : 1/5000°

Dessiné par le Cabinet DELAUNAY & ASSOCIES Géomètres-Experts à HERICOURT 70400
1 rue Marlon Niemoiler téléphone : 03.84.44.27.85 Fax: 03.84.67.27.8

LEGENDE TRAVAUX

- Porte de chemin existant avec création de plateforme et finition colaire
- Porte de chemin existant en réfection de chaussée
- Porte de chemin avec finition bi-couche
- Chemin existant à supprimer
- Section de rosé à créer
- Tronçon de chemin avec dragage pour réaliser les travaux
- 300ml Longueur totale de travaux par chemin
- 130ml Longueur d'élargissement par chemin
- Secteur pour compensation boisement
- Secteur pour compensation zone humide

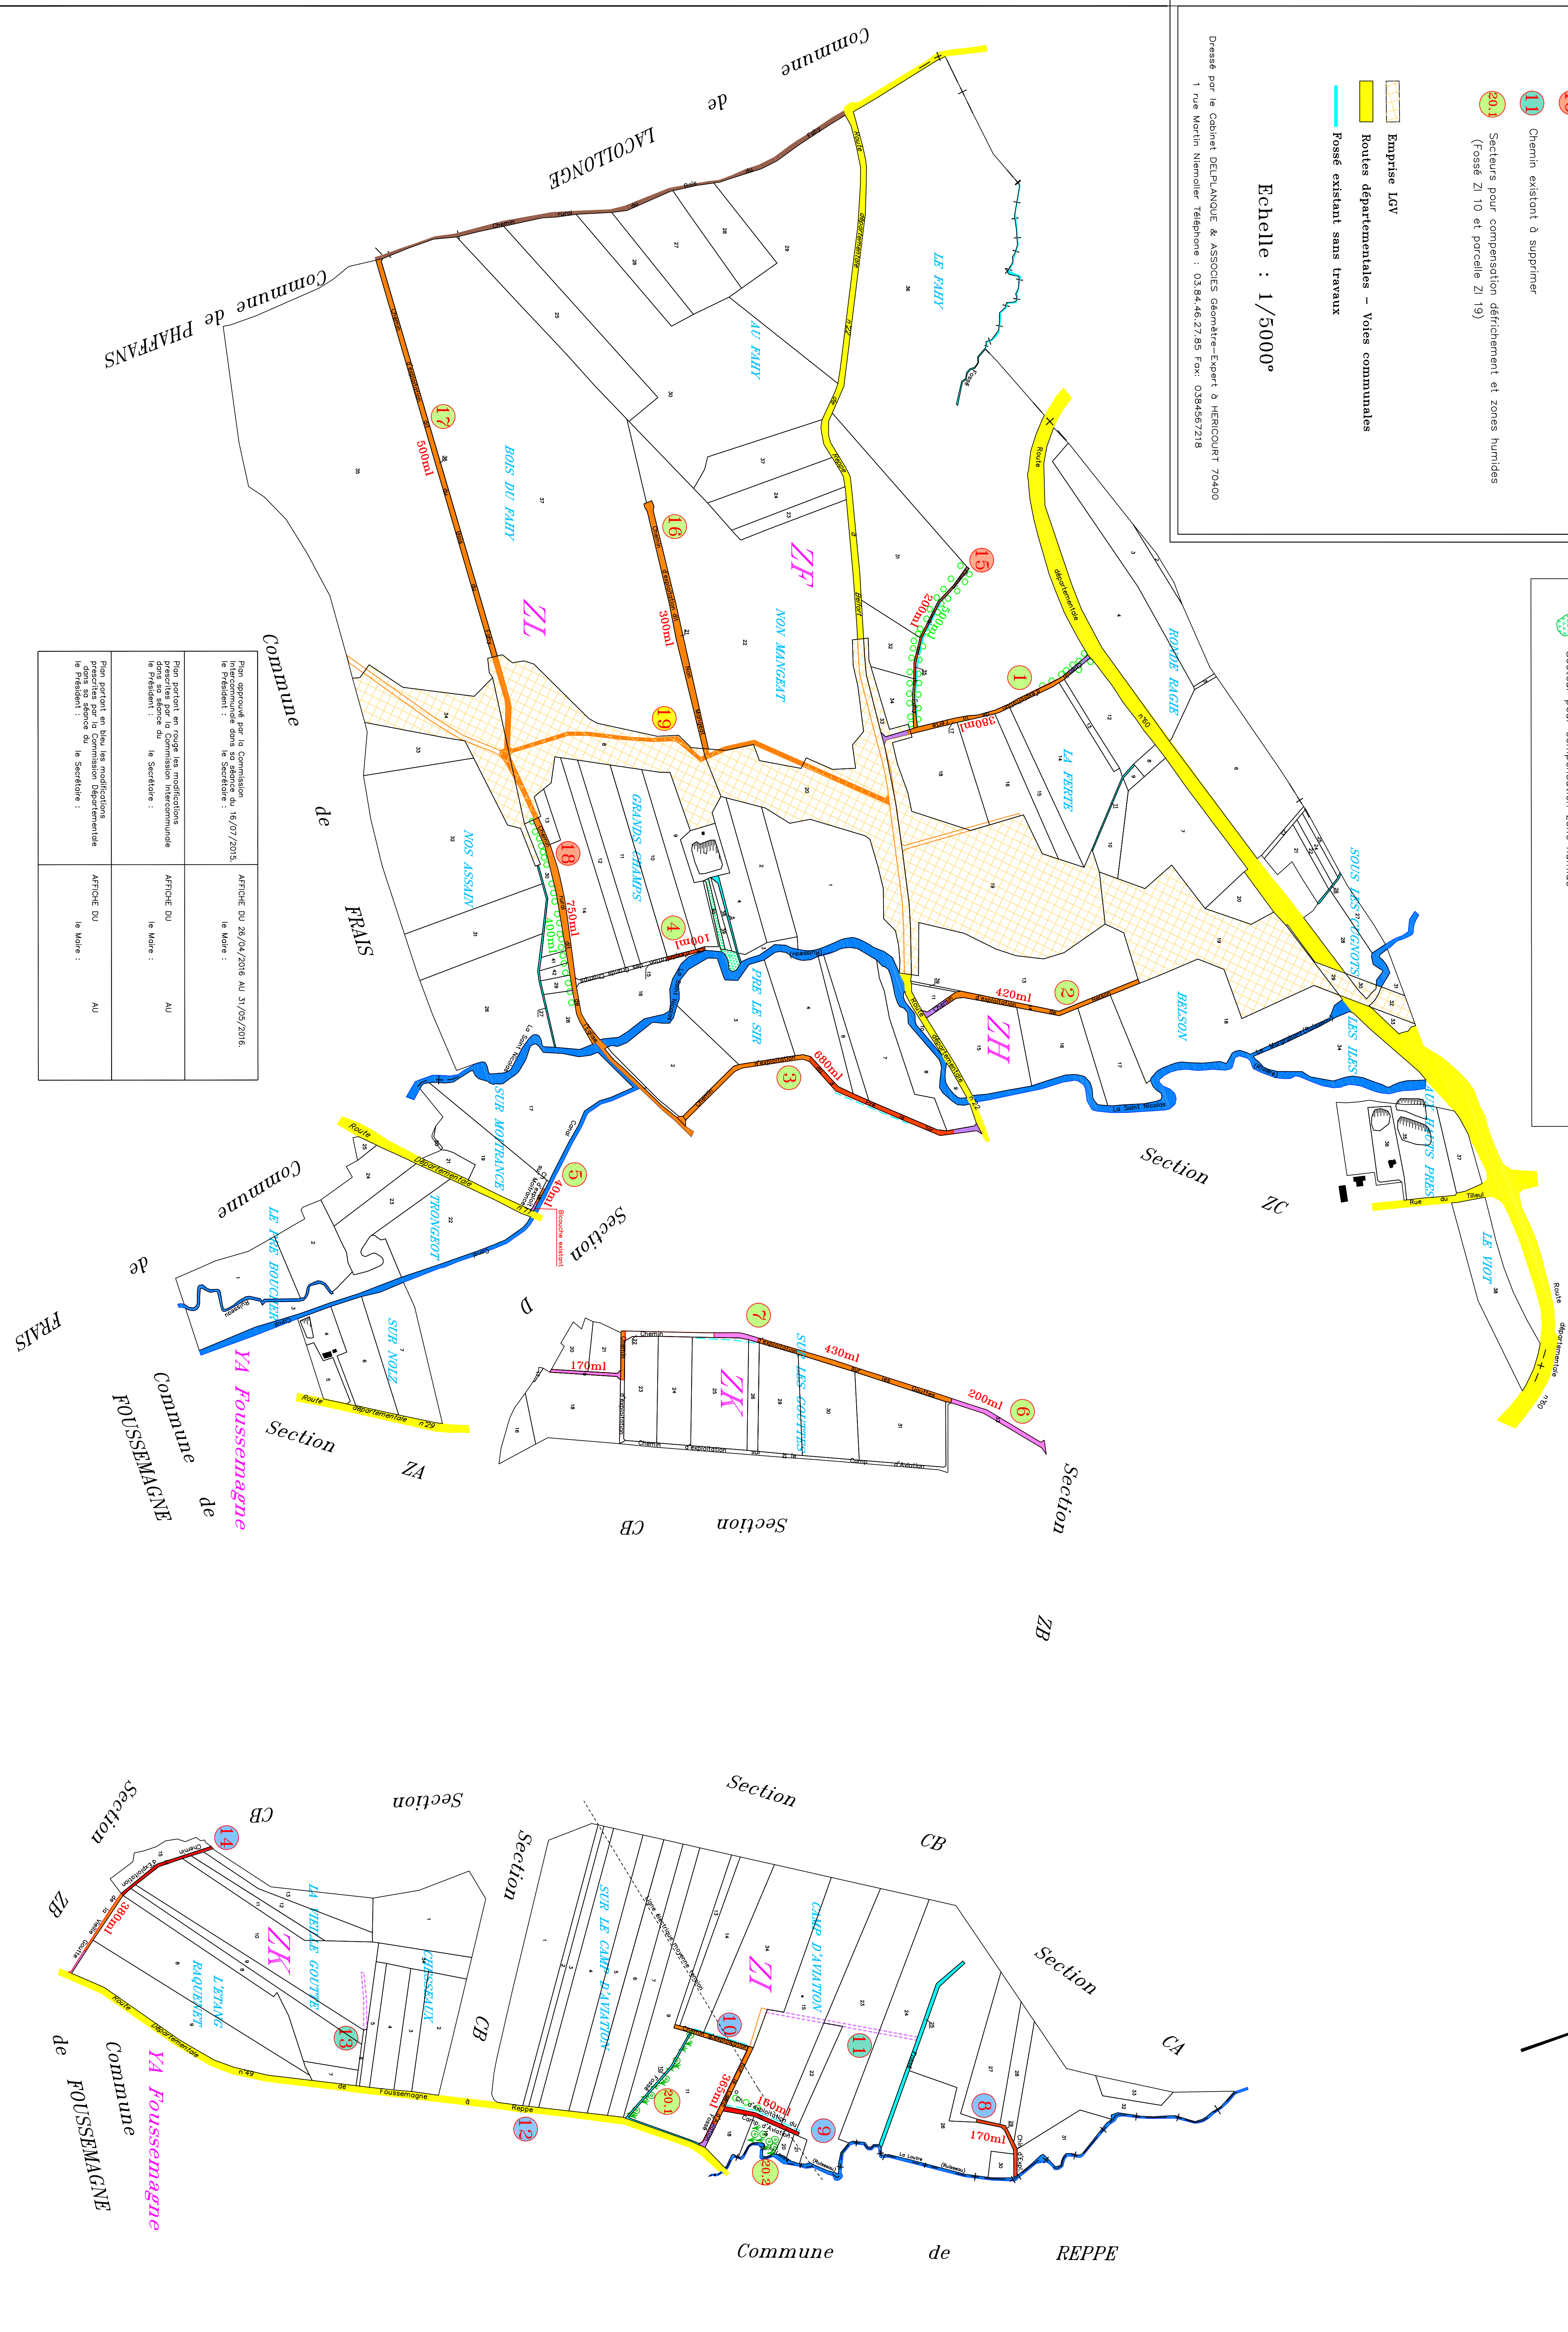

Plan approuvé par le Conseil Municipal le 16/07/2015. le Président : ...	Article du 26/04/2016 au 31/03/2016. le Maire : ...
Plan portant en outre les modifications des articles du règlement de la commune. le Maire : ...	Article du ... le Maire : ...
Plan portant en outre les modifications des articles du règlement de la commune. le Maire : ...	Article du ... le Maire : ...

