

COMMUNE DE VAUTHIERMONT

TRAVAUX CONNEXES

- 1 Travaux sur chemins d'exploitation A.F. ANGEOT
- 30 Travaux sur chemins d'exploitation A.F. REPEPE
- 2 Travaux sur chemins ruraux commune de VAUTHIERMONT
- 19 Chemin existant à supprimer
- 25 Fossés concédés par les travaux
- 24 Secteur à déboiser / Secteurs pour compensation défrichement


- Emprise LCV
- Routes départementales - Vies communales
- Fossés existants sans travaux

Echelle : 1/5000°

Dressé par le Cabinet DELPLANQUE & ASSOCIÉS Génie-Revue-Expert à HERICOURT 70400
1 rue Martin Niemöller - Téléphone : 0384.46.27.83 Fax: 0384.69.2118

LEGENDE TRAVAUX

- Partie de chemin existant avec création de plateforme et finition calcaire
- Partie de chemin existant en réfection de chaussée
- Partie de chemin avec finition bi-couche
- Chemin existant à supprimer
- Tronçon de chemin avec élagage pour réaliser les travaux
- Fossé à créer
- 390ml Longueur totale de travaux par chemin
- 130ml Longueur d'élagage par chemin
- Secteur boisé à couper et dessoucher
- Secteur pour compensation défrichement

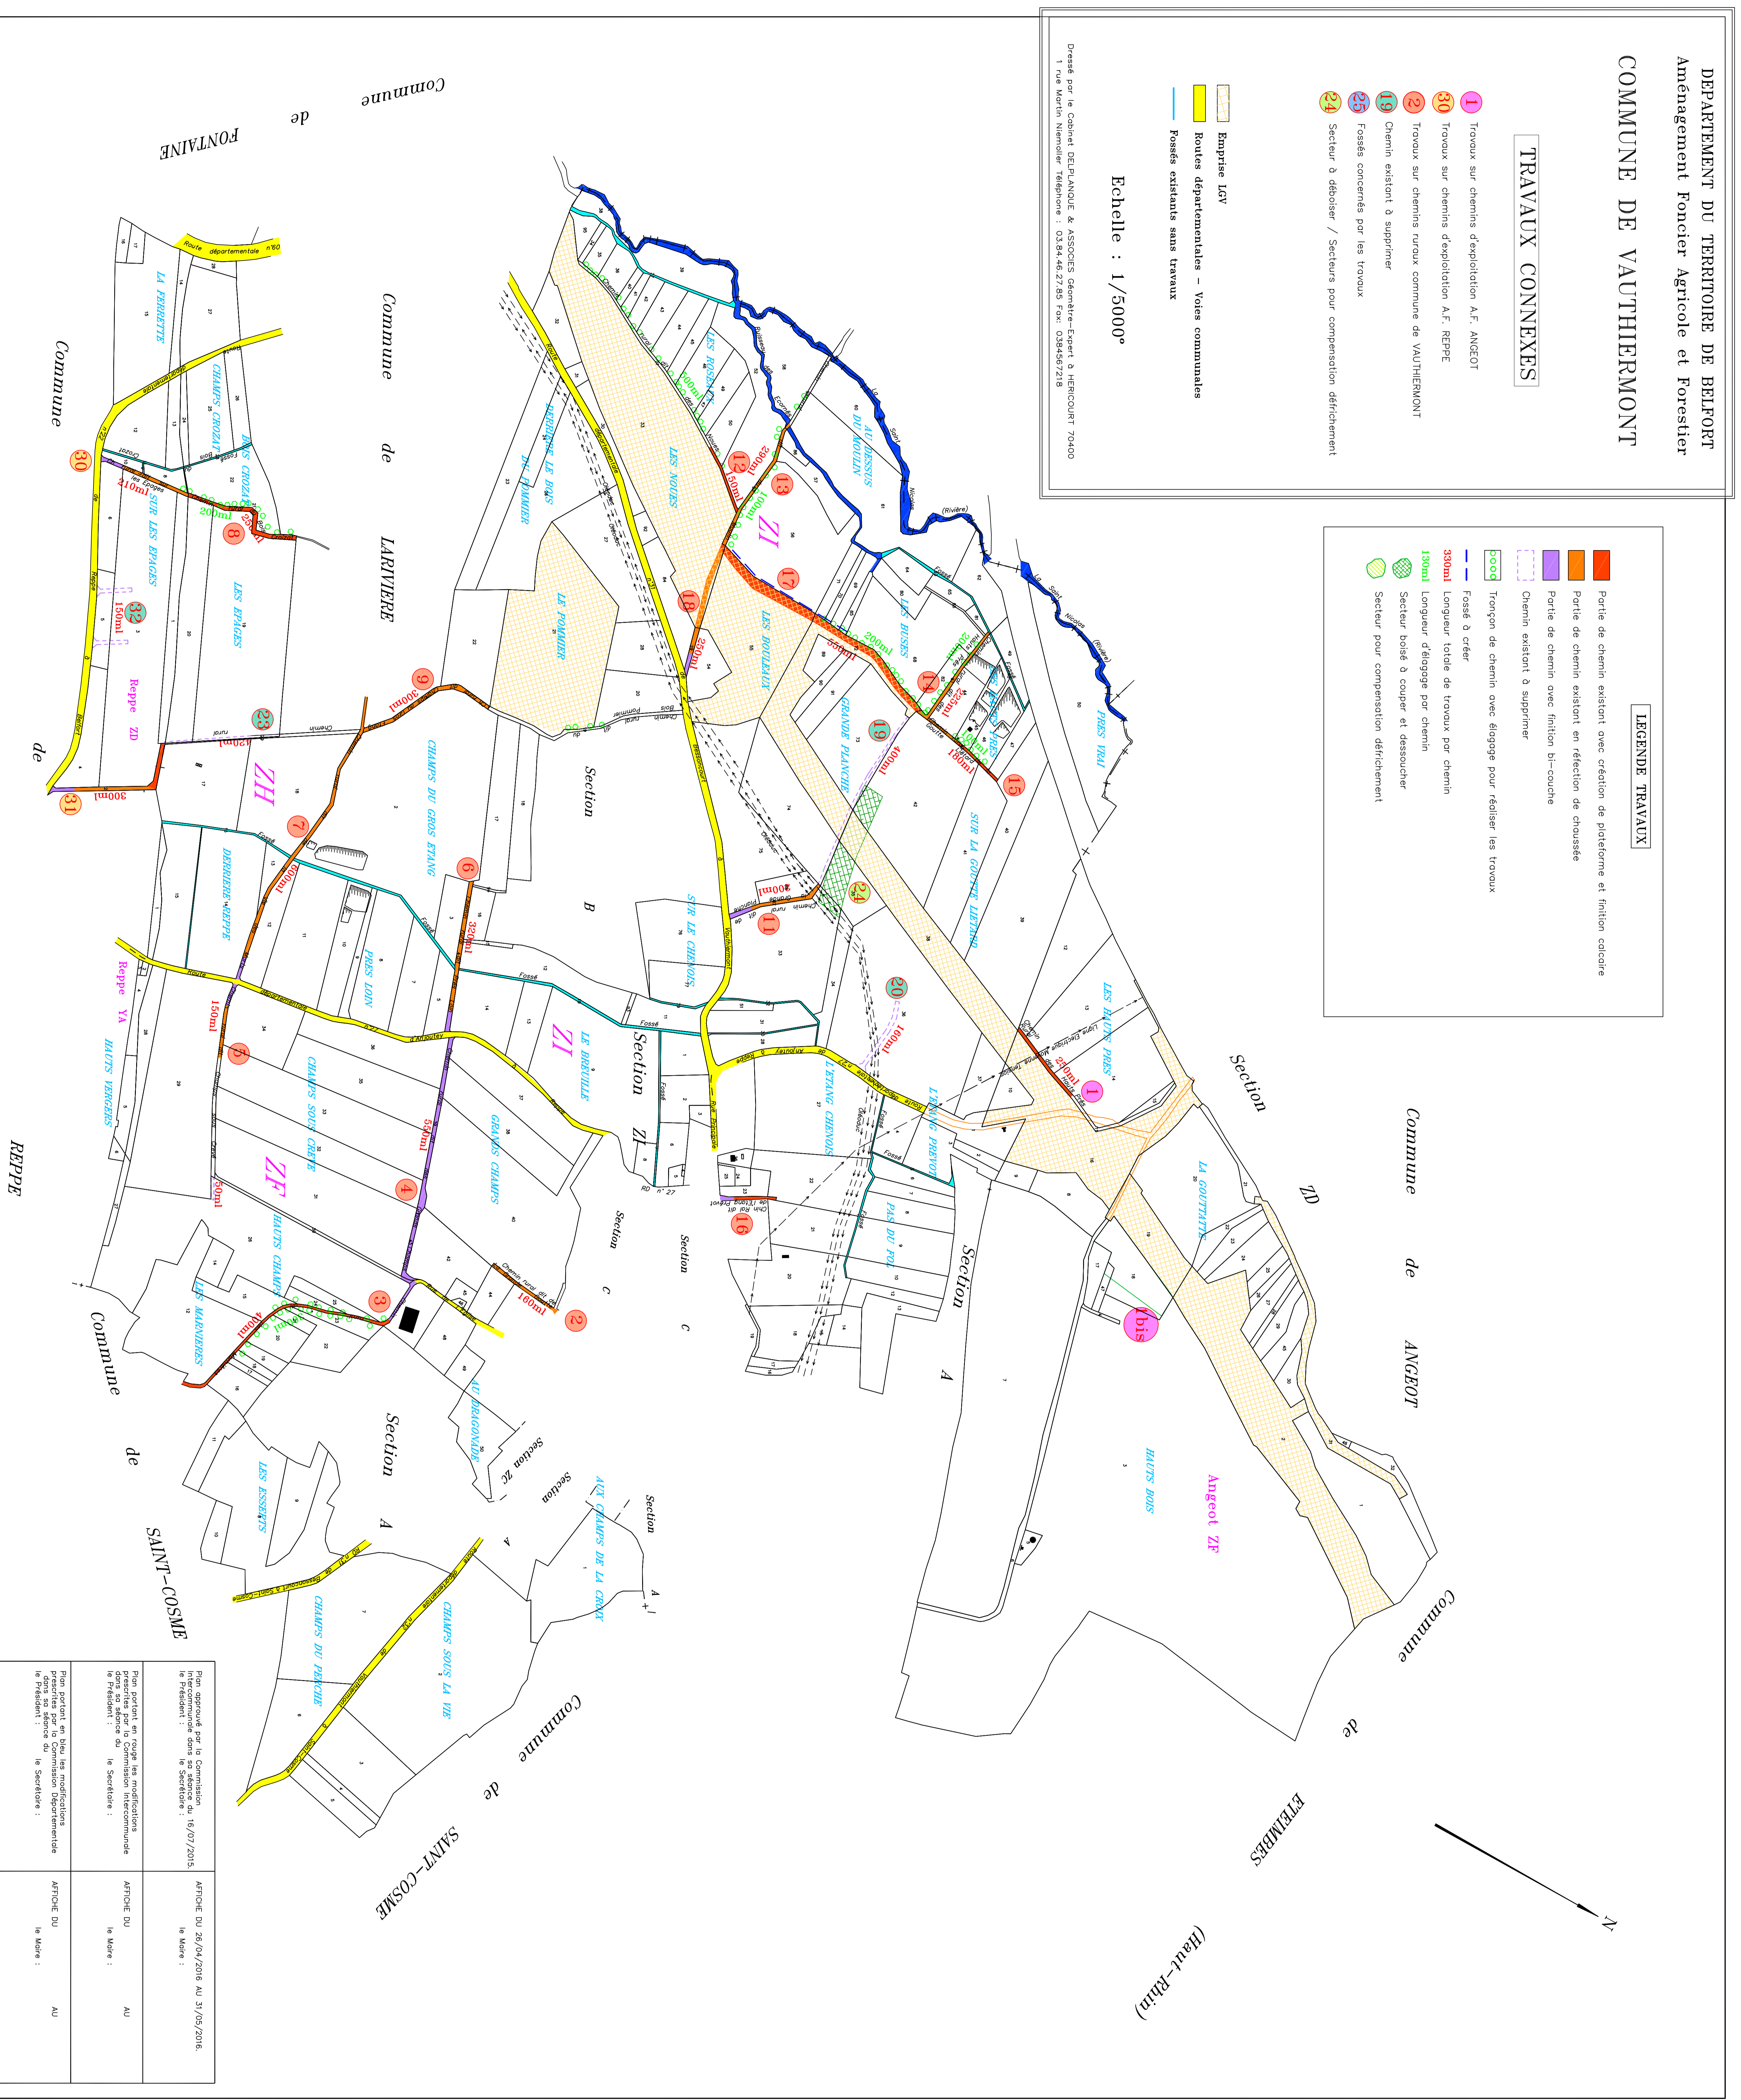

Plan approuvé par la Commission Intercommunale dans sa séance du 16/07/2015. le 16/07/2015	ARTICHEL DU 26/04/2016 AU 31/05/2016. le Maire :
Plan relatif au régime des modifications prescrites par la Commission Intercommunale Intercommunale le 16/07/2015. le secrétaire :	ARTICHEL DU le Maire : AU
Plan relatif aux modifications prescrites par la Commission Départementale Intercommunale le 16/07/2015. le secrétaire :	ARTICHEL DU le Maire : AU